

VANDOEUVRE-LES-NANCY - Avenue Jeanne d'Arc



DESCRIPTIF DE LA COPROPRIETE

Année de construction :	2027
Nombre de niveaux :	Ssol + R + 3
Ascenseur :	Oui
Nom du syndic :	A déterminer
Nombre de lots principaux :	30

137 900 €uros TTC

CARACTERISTIQUES DU LOGEMENT

Etage :	2ème
Surface habitable :	51,36 m²
Nombre de pièces :	2
Nombre de chambres :	1
Nombre de salle de bains :	-
Nombre de salle d'eau :	1
Nombre de WC :	1
Cuisine :	Ouverte - Non équipée
Type de chauffage :	Urbain
Date de l'installation du chauffage :	2027
Orientation :	Nord

Annexes :

Balcon :	1	5,28 m²
Terrasse :	-	-
Jardin :	-	-
Cave privative :	-	3,40 m²
Cellier privatif :	-	-
Stationnements :	Souterrain	n° 13
	-	-
Part locative :	-	-
Montant estimatif des charges :	-	-
Montant estimatif de la Taxe Foncière :	-	-
Montant estimatif des frais de Notaire :	4 137 €	-


Logement extrêmement performant



Logement extrêmement peu performant

*Dont émissions de gaz à effet de serre

Peu d'émissions de CO2

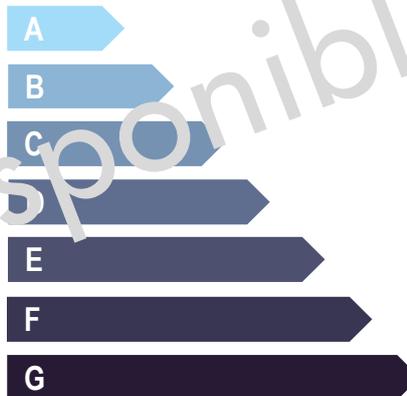


Emissions de CO2 très importantes

VOTRE INTERLOCUTEUR PRIVILEGIE

M. NGUYEN Hieu

03 83 17 56 29 / 06 30 16 82 52

hnguyen@mmhabitat.fr

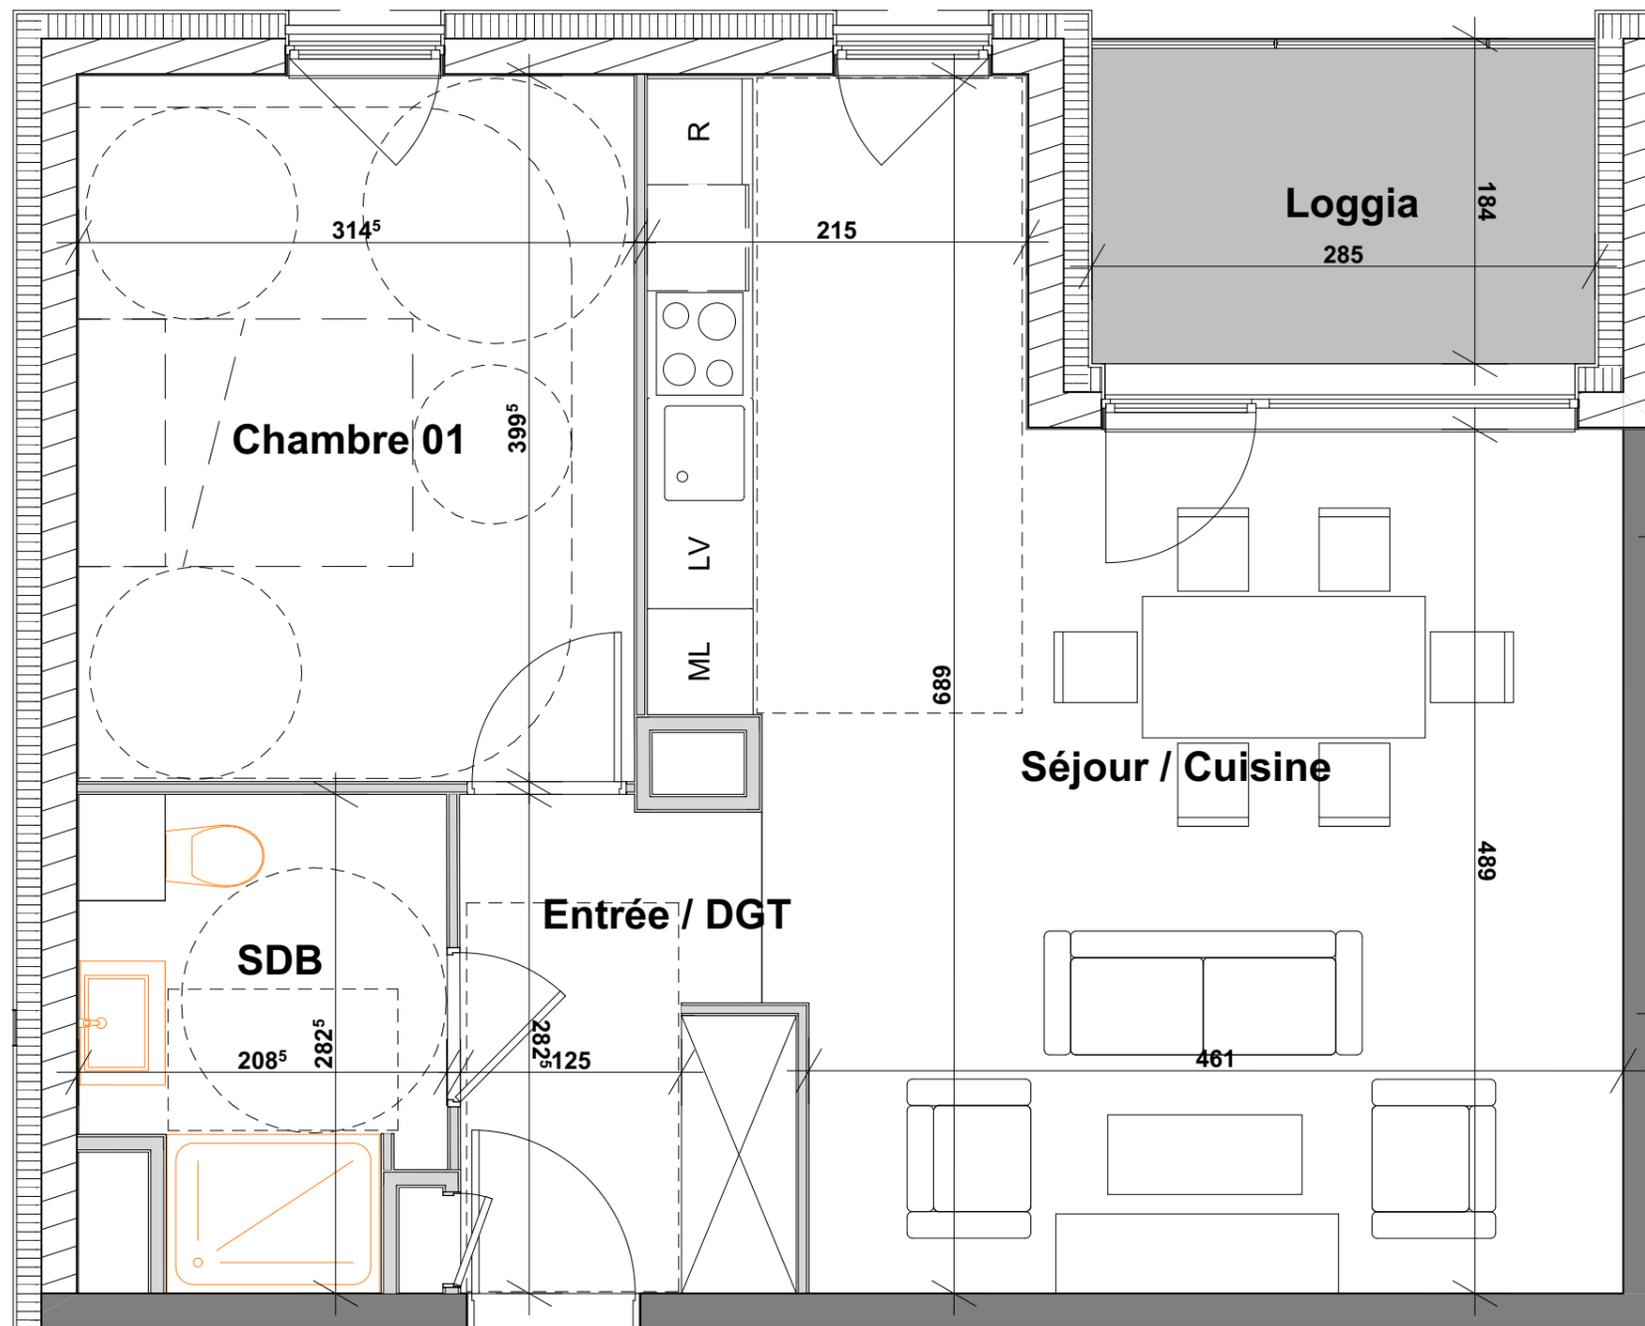

Résidence MMH ////
168, avenue Jeanne d'Arc
54 500 Vandoeuvre-les-Nancy

N° d'appartement : LOG 13 -
Niveau : R+2
Type : T2

Tableau de Surface

Chambre 01	12,63
Entrée / DGT	5,03
SDB	4,88
Séjour / Cuisine	28,82
	51,36 m²
Loggia	5,28
	5,28 m²

