

VANDOEUVRE-LES-NANCY - Avenue Jeanne d'Arc



DESCRIPTIF DE LA COPROPRIETE

Année de construction :	2027
Nombre de niveaux :	Ssol + R + 3
Ascenseur :	Oui
Nom du syndic :	A déterminer
Nombre de lots principaux :	30

196 900 €uros TTC

CARACTERISTIQUES DU LOGEMENT

Etage :	2ème
Surface habitable :	82,82 m²
Nombre de pièces :	4
Nombre de chambres :	3
Nombre de salle de bains :	-
Nombre de salle d'eau :	1
Nombre de WC :	1
Cuisine :	Ouverte - Non équipée
Type de chauffage :	Urbain
Date de l'installation du chauffage :	2027
Orientation :	Nord-Est

Annexes :

Balcon :	1	12,55 m²
Terrasse	-	-
Jardin :		
Cave privative :		2,51 m²
Cellier privatif :		-
Stationnements :	Souterrain	n° 20
	-	-
Part locative :	635 €/mois hors charges	
Montant estimatif des charges :		-
Montant estimatif de la Taxe Foncière :		-
Montant estimatif des frais de Notaire :		5 907 €


Logement extrêmement performant



Logement extrêmement peu performant

*Dont émissions de gaz à effet de serre

Peu d'émissions de CO2

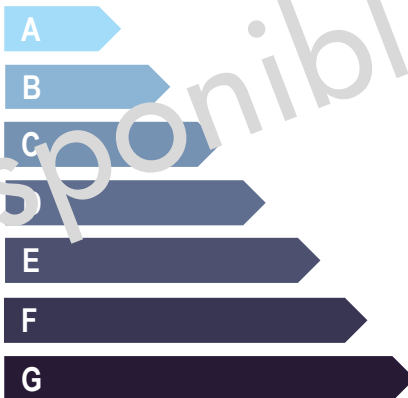


Emissions de CO2 très importantes

VOTRE INTERLOCUTEUR PRIVILEGIE

M. NGUYEN Hieu

03 83 17 56 29 / 06 30 16 82 52

hnguyen@mmhabitat.fr

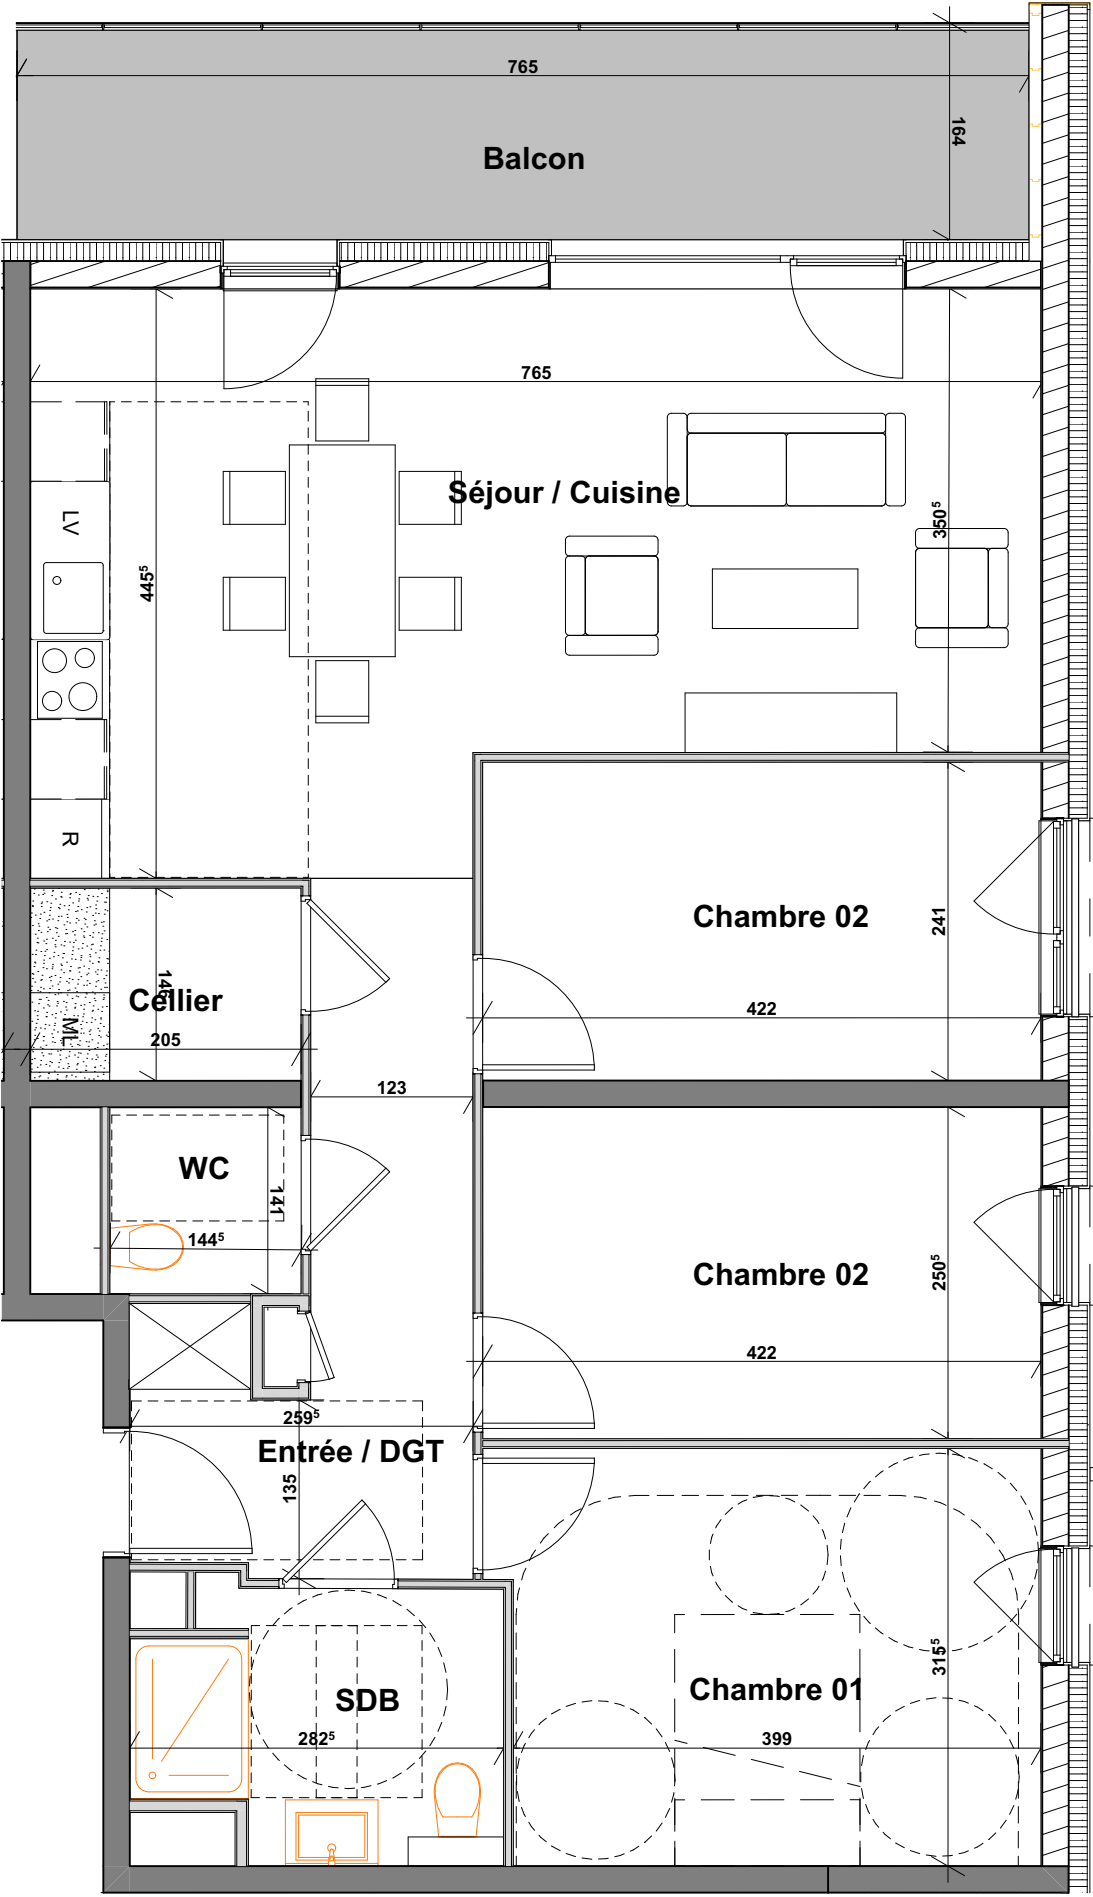


Résidence MMH ////

168, avenue Jeanne d'Arc
54 500 Vandoeuvre-les-Nancy

N° d'appartement : LOG 20 -
Niveau : R+2
Type : **T4**

Tableau de Surface

Cellier	2,98
Chambre 01	12,85
Chambre 02	10,18
Chambre 02	10,60
Entrée / DGT	8,92
SDB	5,30
Séjour / Cuisine	29,95
WC	2,04
	82,82 m²
Balcon	12,55
	12,55 m²

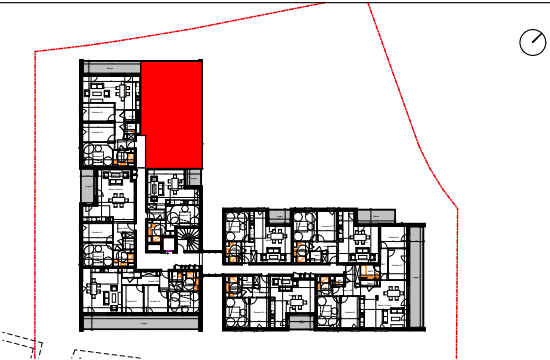

01/07/2024

Indice : 0