

VANDOEUVRE-LES-NANCY - Avenue Jeanne d'Arc



DESCRIPTIF DE LA COPROPRIETE

Année de construction :	2027
Nombre de niveaux :	Ssol + R + 3
Ascenseur :	Oui
Nom du syndic :	A déterminer
Nombre de lots principaux :	30

166 900 €uros TTC

CARACTERISTIQUES DU LOGEMENT

Etage :	3ème
Surface habitable :	68,27 m²
Nombre de pièces :	3
Nombre de chambres :	2
Nombre de salle de bains :	-
Nombre de salle d'eau :	1
Nombre de WC :	1
Cuisine :	Ouverte - Non équipée
Type de chauffage :	Urbain
Date de l'installation du chauffage :	2027
Orientation :	Nord

Annexes :

Balcon :	1	9,15 m²
Terrasse	-	-
Jardin :		
Cave privative :		3,04 m²
Cellier privatif :		-
Stationnements :	Souterrain	n° 23
	-	-
Part locative :	530 €/mois hors charges	
Montant estimatif des charges :		-
Montant estimatif de la Taxe Foncière :		-
Montant estimatif des frais de Notaire :		5 007 €


Logement extrêmement performant



Logement extrêmement peu performant

*Dont émissions de gaz à effet de serre

Peu d'émissions de CO2

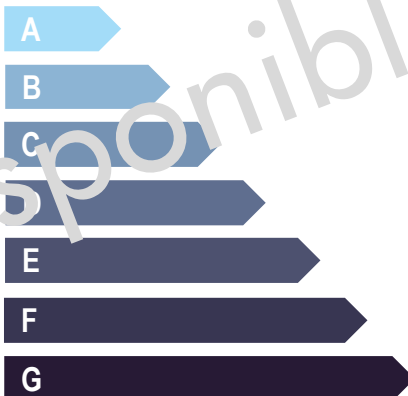


Emissions de CO2 très importantes

VOTRE INTERLOCUTEUR PRIVILEGIE

M. NGUYEN Hieu

03 83 17 56 29 / 06 30 16 82 52

hnguyen@mmhabitat.fr

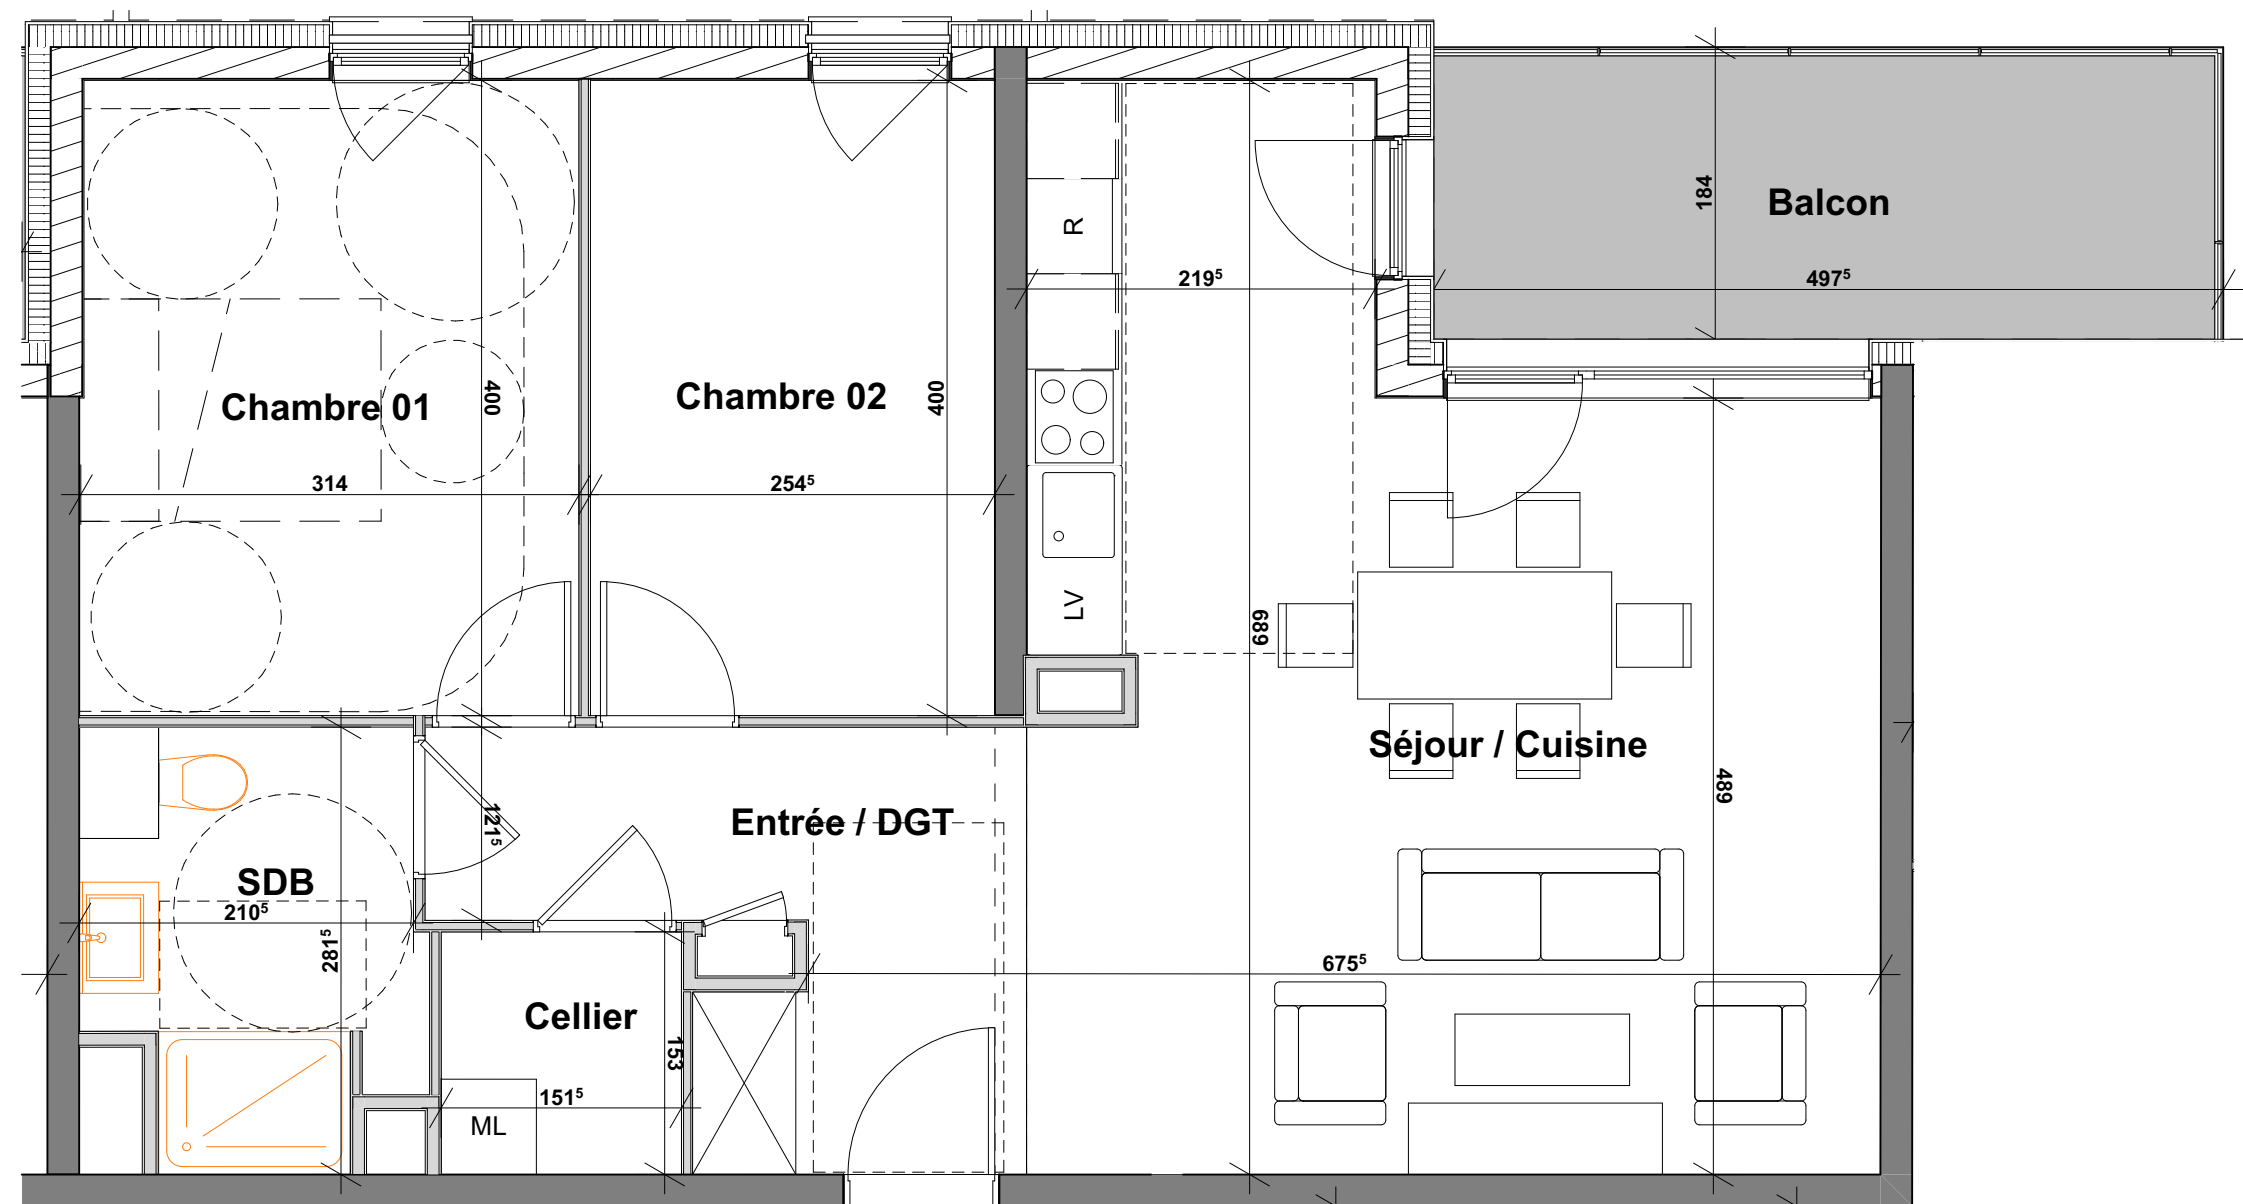

Résidence MMH ////
168, avenue Jeanne d'Arc
54 500 Vandoeuvre-les-Nancy

N° d'appartement : LOG 23 -
Niveau : R+3
Type : T3

Tableau de Surface

Cellier	2,31
Chambre 01	12,63
Chambre 02	10,22
Entrée / DGT	7,65
SDB	5,01
Séjour / Cuisine	30,45
	68,27 m²
Balcon	9,15
	9,15 m²

