

VANDOEUVRE-LES-NANCY - Avenue Jeanne d'Arc



DESCRIPTIF DE LA COPROPRIETE

Année de construction :	2027
Nombre de niveaux :	Ssol + R + 3
Ascenseur :	Oui
Nom du syndic :	A déterminer
Nombre de lots principaux :	30

193 900 €uros TTC

CARACTERISTIQUES DU LOGEMENT

Etage :	3ème
Surface habitable :	74,87 m ²
Nombre de pièces :	3
Nombre de chambres :	2
Nombre de salle de bains :	-
Nombre de salle d'eau :	1
Nombre de WC :	1
Cuisine :	Ouverte - Non équipée
Type de chauffage :	Urbain
Date de l'installation du chauffage :	2027
Orientation :	Ouest

Annexes :

Balcon :	1	8,27 m ²
Terrasse :	-	-
Jardin :	-	-
Cave privative :	-	2,44 m ²
Cellier privatif :	-	-
Stationnements :	Souterrain	n° 27
	-	-
Part locative :	-	-
Montant estimatif des charges :	-	-
Montant estimatif de la Taxe Foncière :	-	-
Montant estimatif des frais de Notaire :	5 817 €	-


Logement extrêmement performant



Logement extrêmement peu performant

*Dont émissions de gaz à effet de serre

Peu d'émissions de CO2

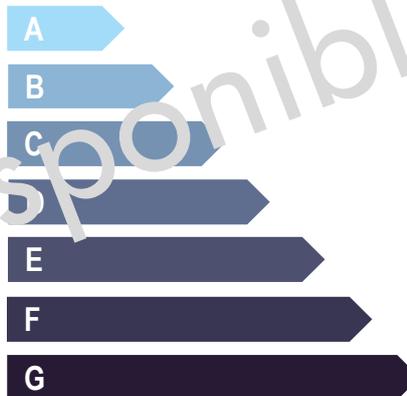


Emissions de CO2 très importantes

VOTRE INTERLOCUTEUR PRIVILEGIE

M. NGUYEN Hieu

03 83 17 56 29 / 06 30 16 82 52

hnguyen@mmhabitat.fr

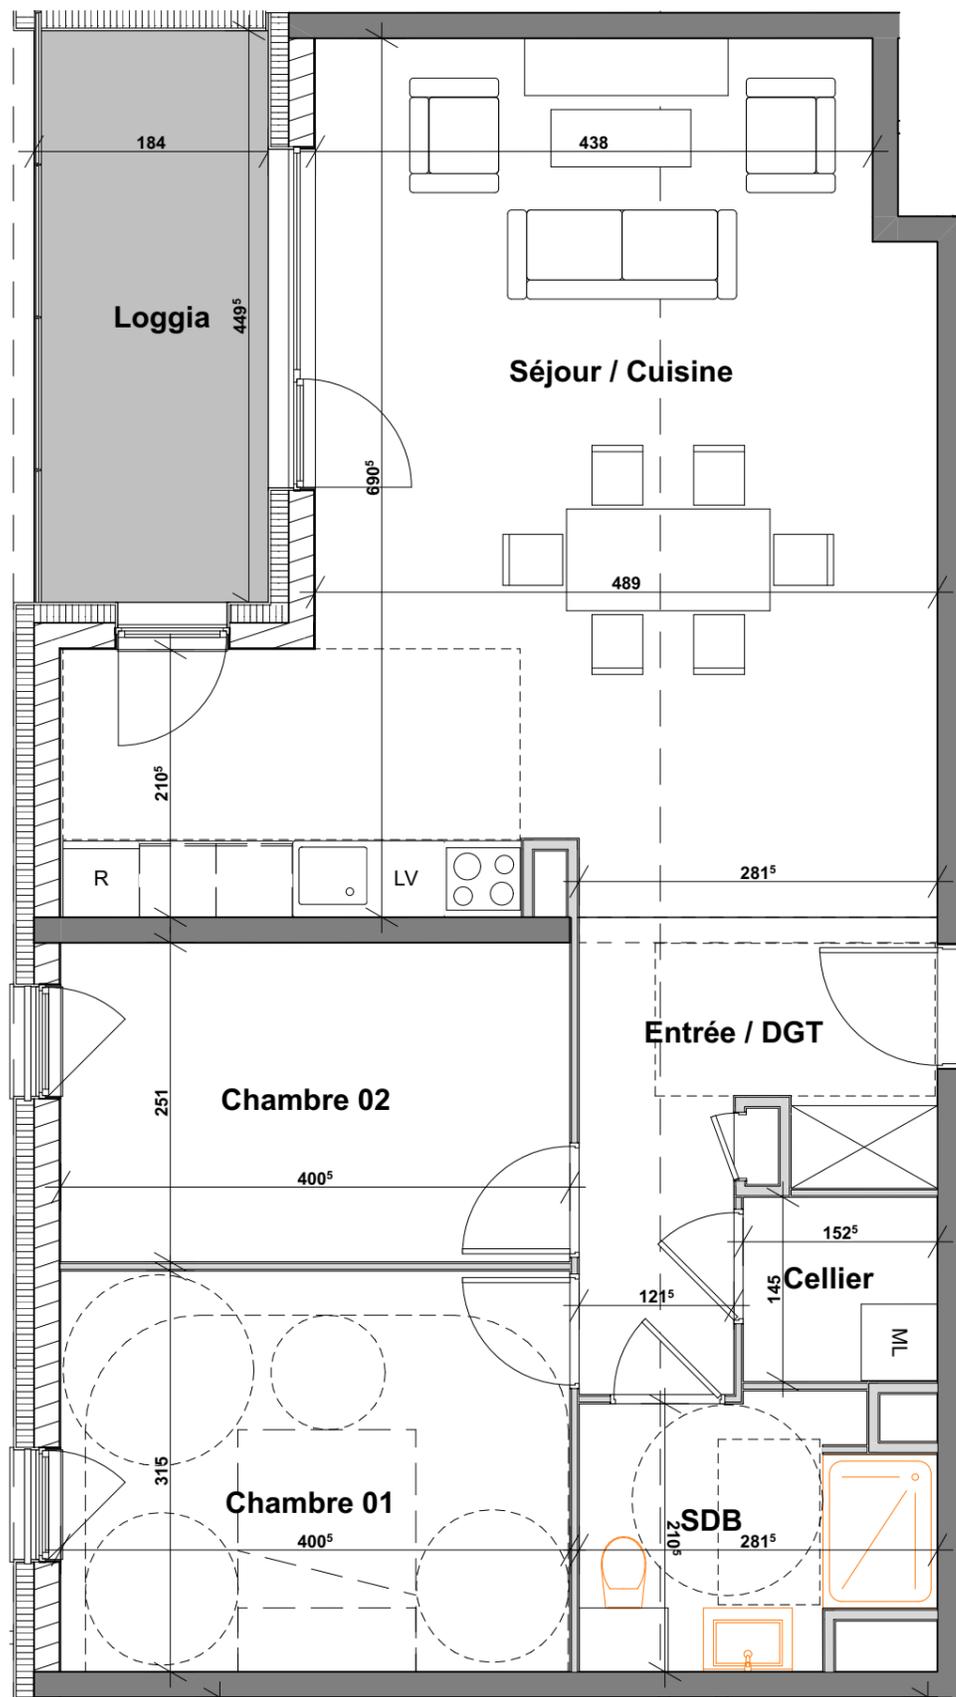

Résidence MMH ////

168, avenue Jeanne d'Arc
54 500 Vandoeuvre-les-Nancy

N° d'appartement : LOG 27 -

Niveau : R+3

Type : T3

Tableau de Surface

Cellier	2,21
Chambre 01	12,64
Chambre 02	10,06
Entrée / DGT	7,64
SDB	5,34
Séjour / Cuisine	36,98
	74,87 m²
Loggia	8,27
	8,27 m²

